


GRENZSTRASSE | grenzenlos-wohnen.ch

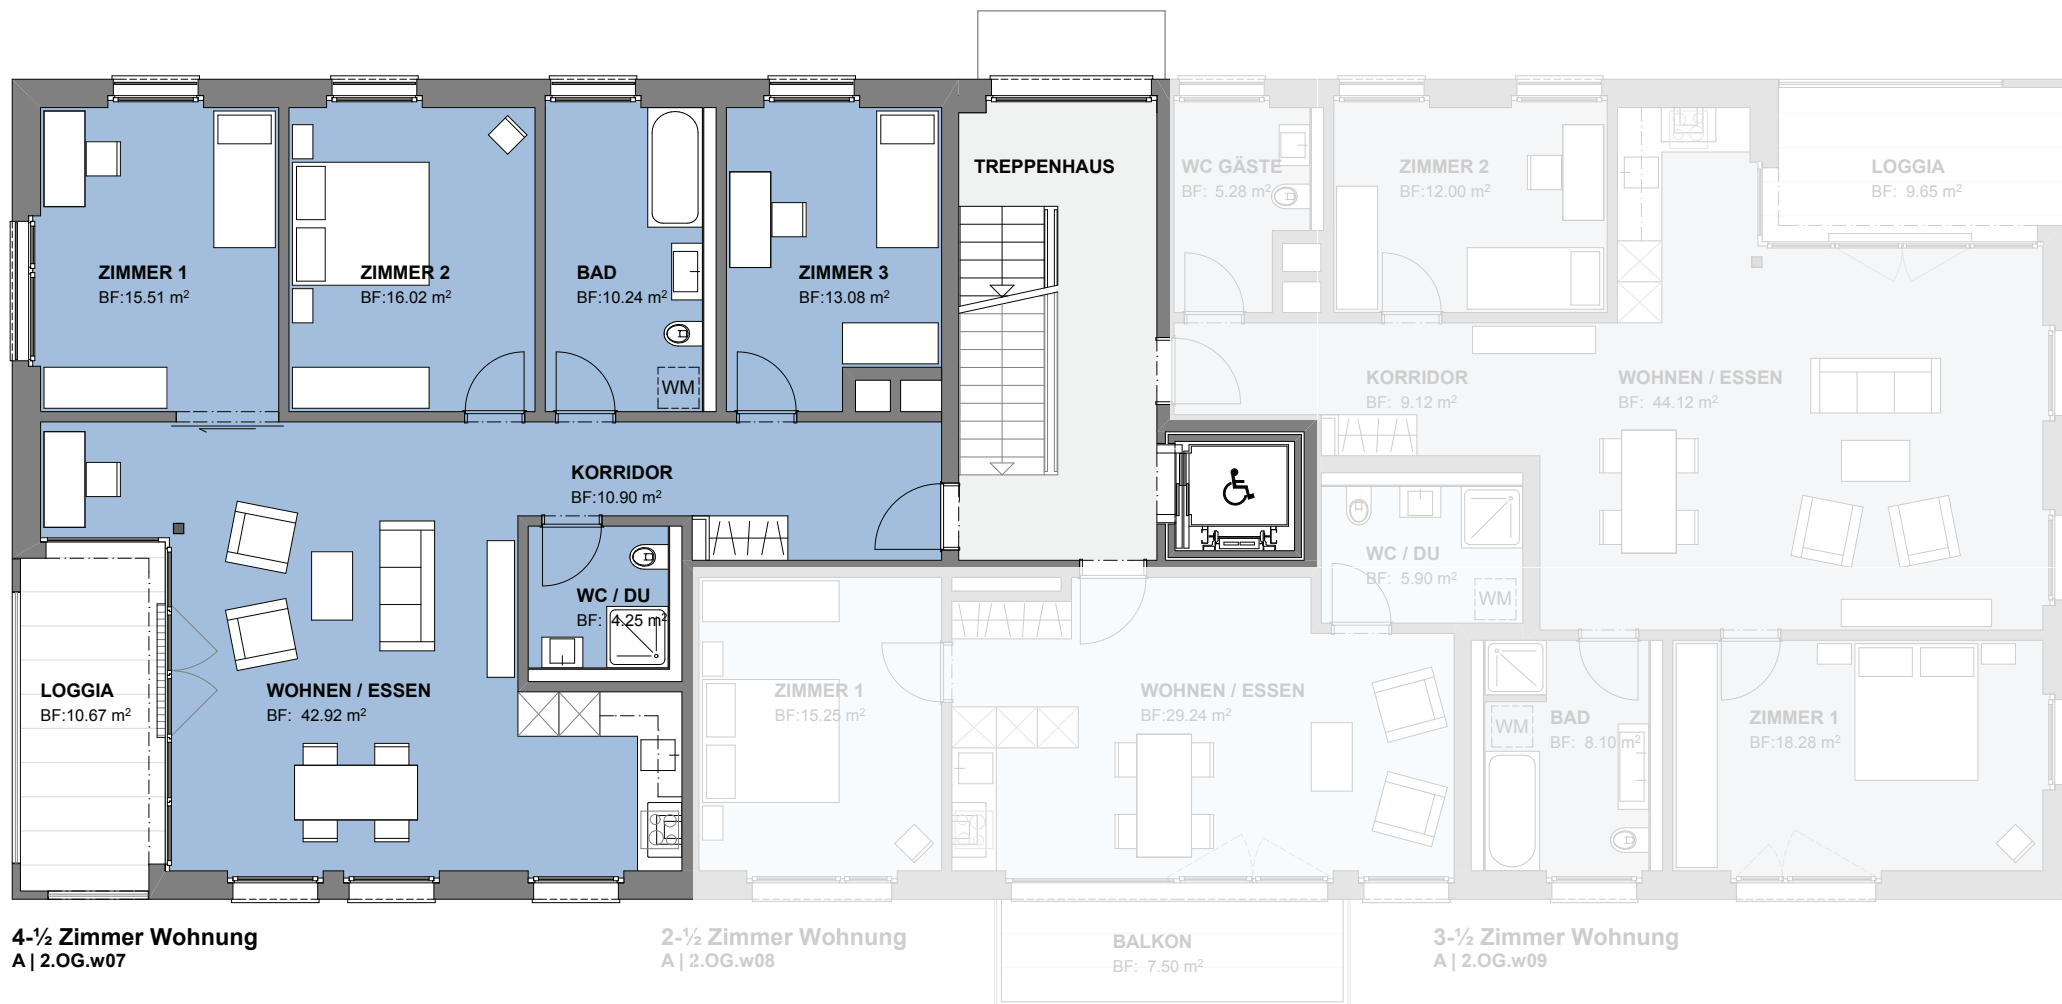

Haus A | 2. Obergeschoss | 4 ½ - Zimmerwohnung | A-W07

ERSTVERMIETUNG

SPROLL & RAMSEYER

DAS HAUS FÜR HAUSER

Regimo St.Gallen

Immobilienleistungen

Ihre Ansprechpartnerin:

Doris Hörler
071 229 00 29
doris.hoerler@sur.ag