


GRENZSTRASSE | grenzenlos-wohnen.ch

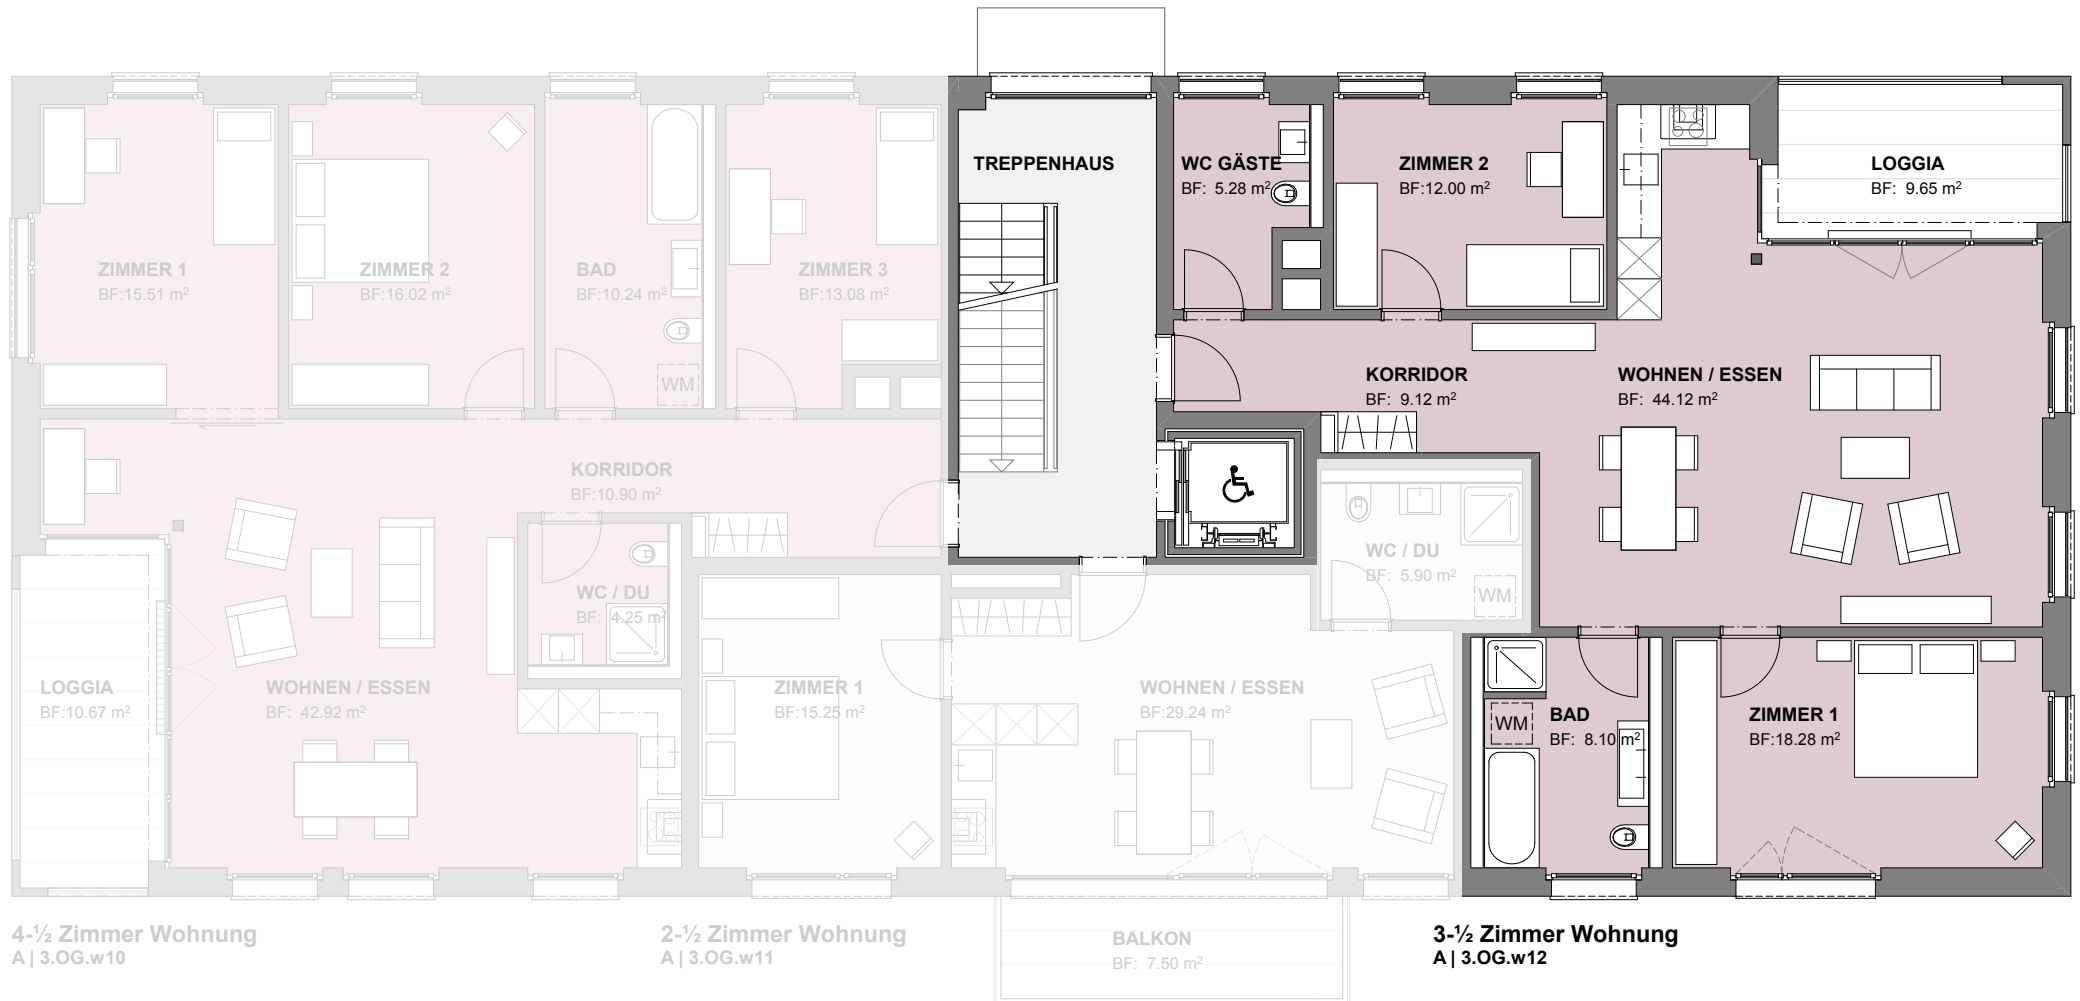

Haus A | 3. Obergeschoss | 3 1/2-Zimmerwohnung | A-W12

ERSTVERMIETUNG

SPROLL & RAMSEYER

DAS HAUS FÜR HAUSER

Regimo St.Gallen

Immobilienleistungen

Ihre Ansprechpartnerin:

Doris Hörler
071 229 00 29
doris.hoerler@sur.ag